



EDIFICIOS DE B+7 Y B+4 PARA 18 VIVIENDAS.

AVDA. DE LAS AMERICAS
AVDA. MARQUES DE OMBREIRO



VIVIENDA 1º A




Vivienda

Sup. Util

96,99 m2

Sup. Construida

115,09 m2

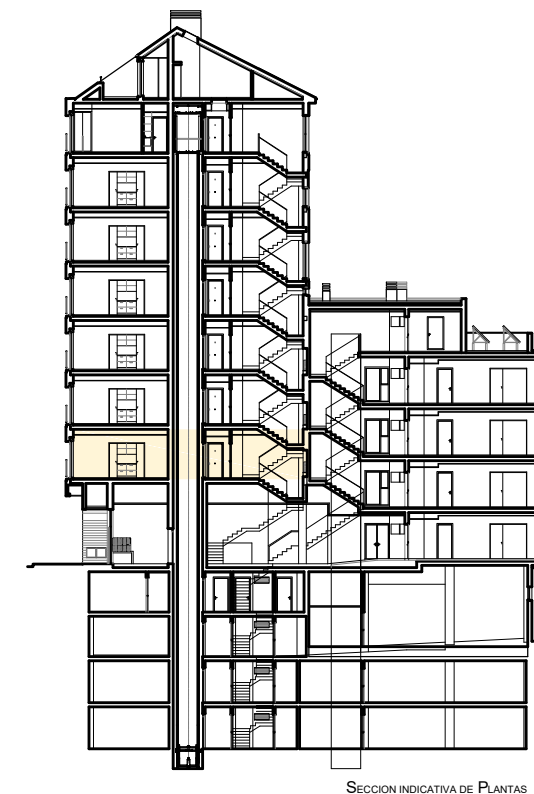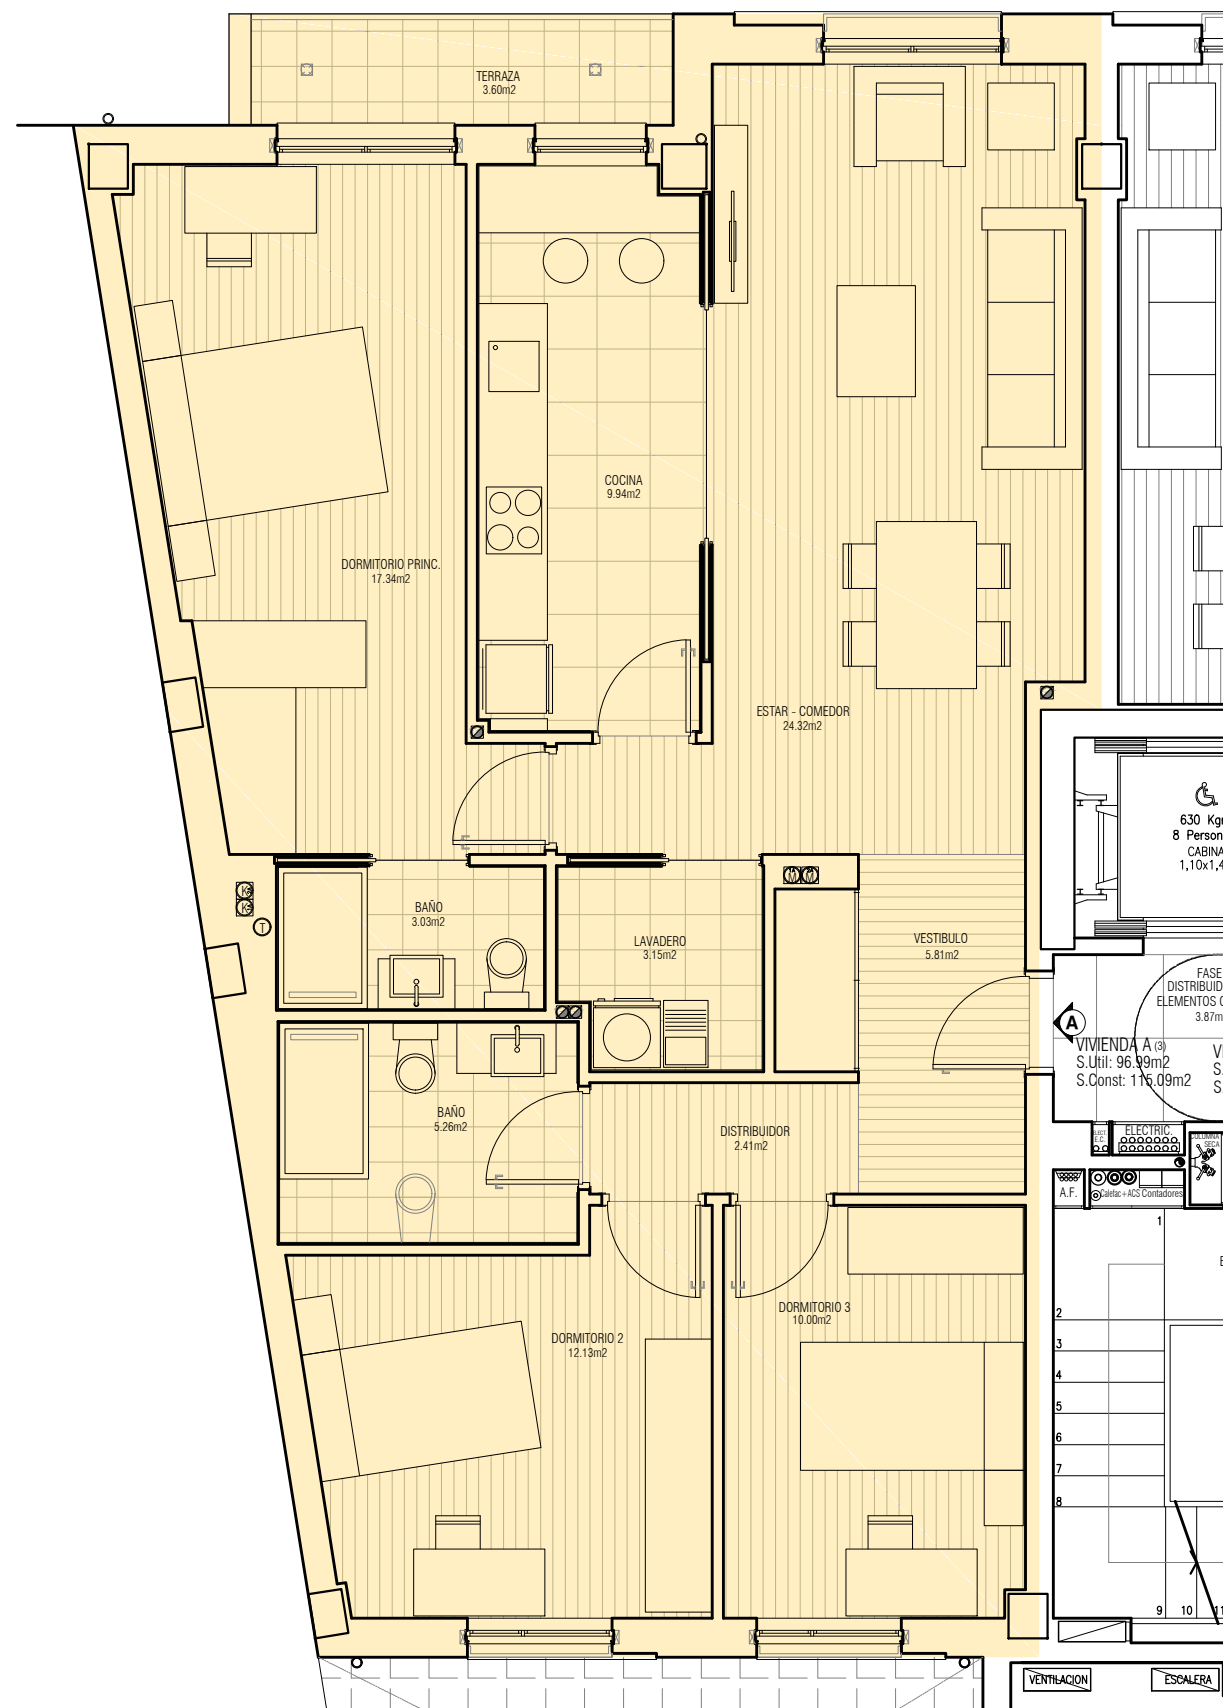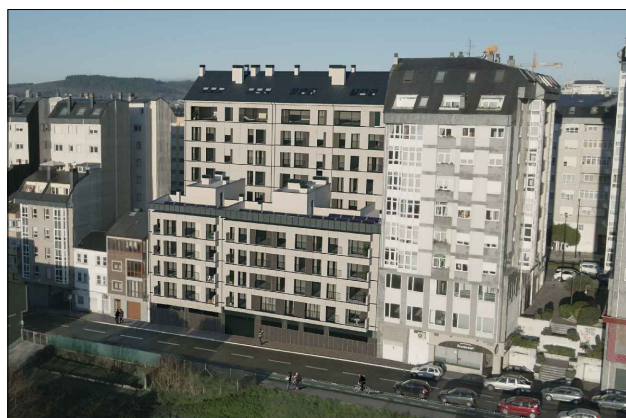

SECCION INDICATIVA DE PLANTAS



LUIS VILLAMIDE S.L.

Los planos y programas de viviendas, aquí mostrados pertenecen al proyecto de ejecución elaborado por el Arquitecto D. Jesus Quiroga Lopez. La documentación e información contenida en los folletos y planos está sujeta a posibles modificaciones derivadas de la construcción u otras que fueran impuestas por autoridad competente, o por exigencias técnicas o jurídicas al amparo de lo recogido en el art. 20 de la Ley 8/2012 de viviendas de Galicia. Toda representación del mobiliario, incluido el de cocina, son meramente ilustrativos. Los giros de puertas y la distribución de aparatos sanitarios no son vinculantes. Las superficies expresadas son aproximadas, pudiendo experimentar modificaciones por razones técnicas y/o legales durante la ejecución de la obra. Las imágenes son orientativas.